


Zastávka „Vohančice“, linky č.331, na sil. III/37912 dočasně zrušena. Jako náhrada bude sloužit zastávka „Vohančice“, linky č.331, na sil. III/38522

POLICIE ČESKÉ REPUBLIKY - KRP		
PLATNOST TOHOTO VYJÁDRĚNÍ JE 1 ROK. V ..... dne .....	SOUHLASÍME S PDZ, ZUK A UZAVÍRKO V ..... dne .....	SOUHLASÍME S PDZ A OBJÍZDNOU TRASOU V ..... dne .....

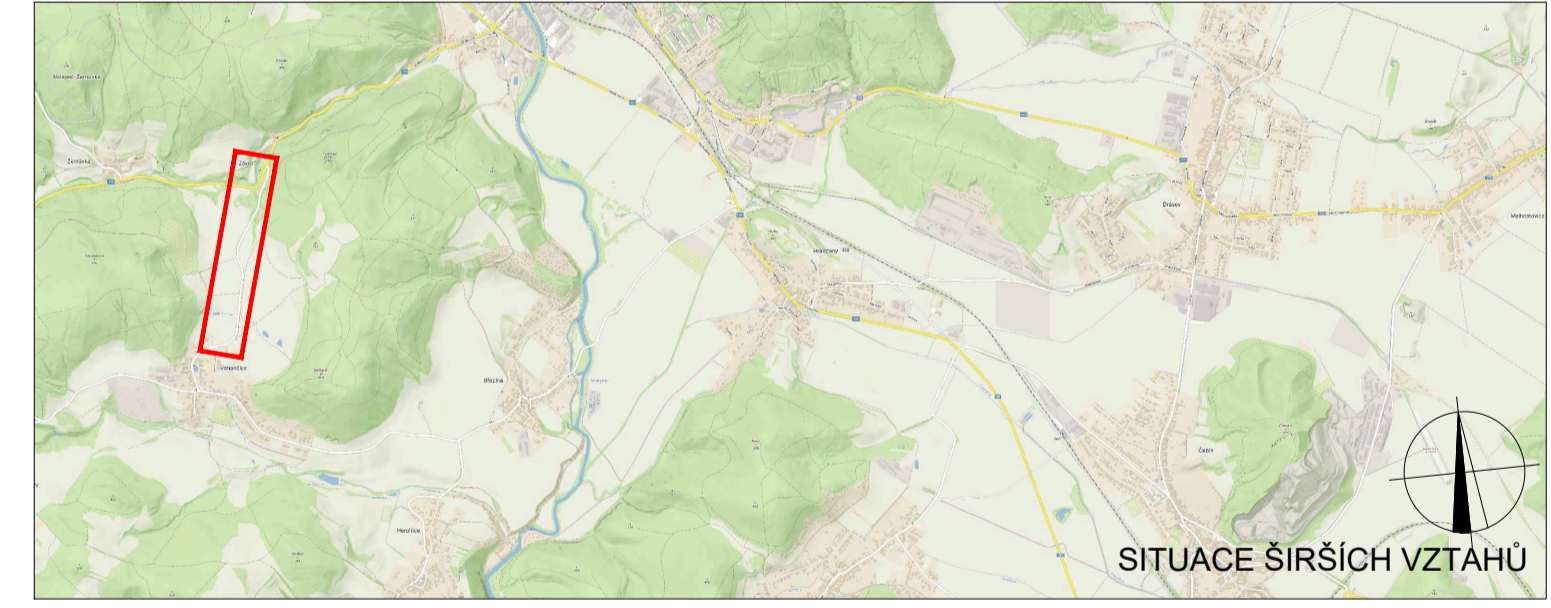

SITUACE ŠIRŠÍCH VZTAHŮ

**LEGENDA**

TRVALÉ SVISLÉ DOPRAVNÍ ZNAČENÍ	ZÁBOR V KOMUNIKACI ÚPLNÁ UZAVÍRKA SIL. III/37912 V KM 0,000 - 1,000
NAVRŽENÉ PŘECHODNÉ SVISLÉ DOPRAVNÍ ZNAČENÍ	OBJÍZDNÁ TRASA
DOČASNÉ ZNEPLATNĚNÉ TRVALÉ SVISLÉ DOPRAVNÍ ZNAČENÍ	NAVRŽENÉ PŘECHODNÉ SVISLÉ DOPRAVNÍ ZNAČENÍ OSAZENO 14 DNI PŘED UZAVÍRKO

Použitá dopravní značení bude v základní velikosti a v reflexním provedení II 1. K namalování dopravního značení byly využity TP 06 Zásady pro dopravní značení na pozemních komunikacích, TP 06 Zásady pro označování pracovních míst na pozemních komunikacích, II vydání

VYPRACOVÁLA: Bc. Natálie Doláková		<b>DoZBos</b> dopravní značení	DoZBos s.r.o. Průmyslová 254/112 680 01 Boskovice Tel.: 730 514 719 E-mail: grynova@dozbos.cz www.dozbos.cz
KONTROLOVAL: Ing. Mgr. Josef Janík			
NÁZEV AKCE: III/37912 ZÁVIST - VOHAŇČICE	DATUM: 04/2026		
NÁZEV PŘÍLOHY: SITUACE DOPRAVNĚ-INŽENÝRSKÝCH OPATŘENÍ	FORMÁT: 1000x594		
OBSAH: ÚPLNÁ UZAVÍRKA - REKONSTRUKCE KOMUNIKACE	ČÍSLO ZÁKÁŽKY: .....		
	ČÍSLO PŘÍLOHY: 1		

## **Ověřovací doložka změny datového formátu dokumentu podle § 69a zákona č. 499/2004 Sb.**

Změnou datového formátu se nepotvrzuje správnost a pravdivost údajů obsažených v dokumentu a jejich soulad s právními předpisy.  
Vstupující dokument nebyl podepsán.

**Typ vstupního dokumentu:** .PDF  
**Otisk vstupního souboru:** C75D94A7C50D91A81356F44F39459FB146807F175507954615710EF615068701  
**Použitý algoritmus:** SHA256\_SBB 2.16.840.1.101.3.4.2.1

**Subjekt, který změnu formátu dokumentu provedl:**  
Město Tišnov, nám. Míru 111, 66601 Tišnov, epodatelna@tisnov.cz

**Datum vyhotovení ověřovací doložky:**  
15.4.2026

**Jméno a příjmení osoby, která změnu formátu dokumentu provedla:**  
Mikulica Martin